


■ GRUNDWERTE m_y

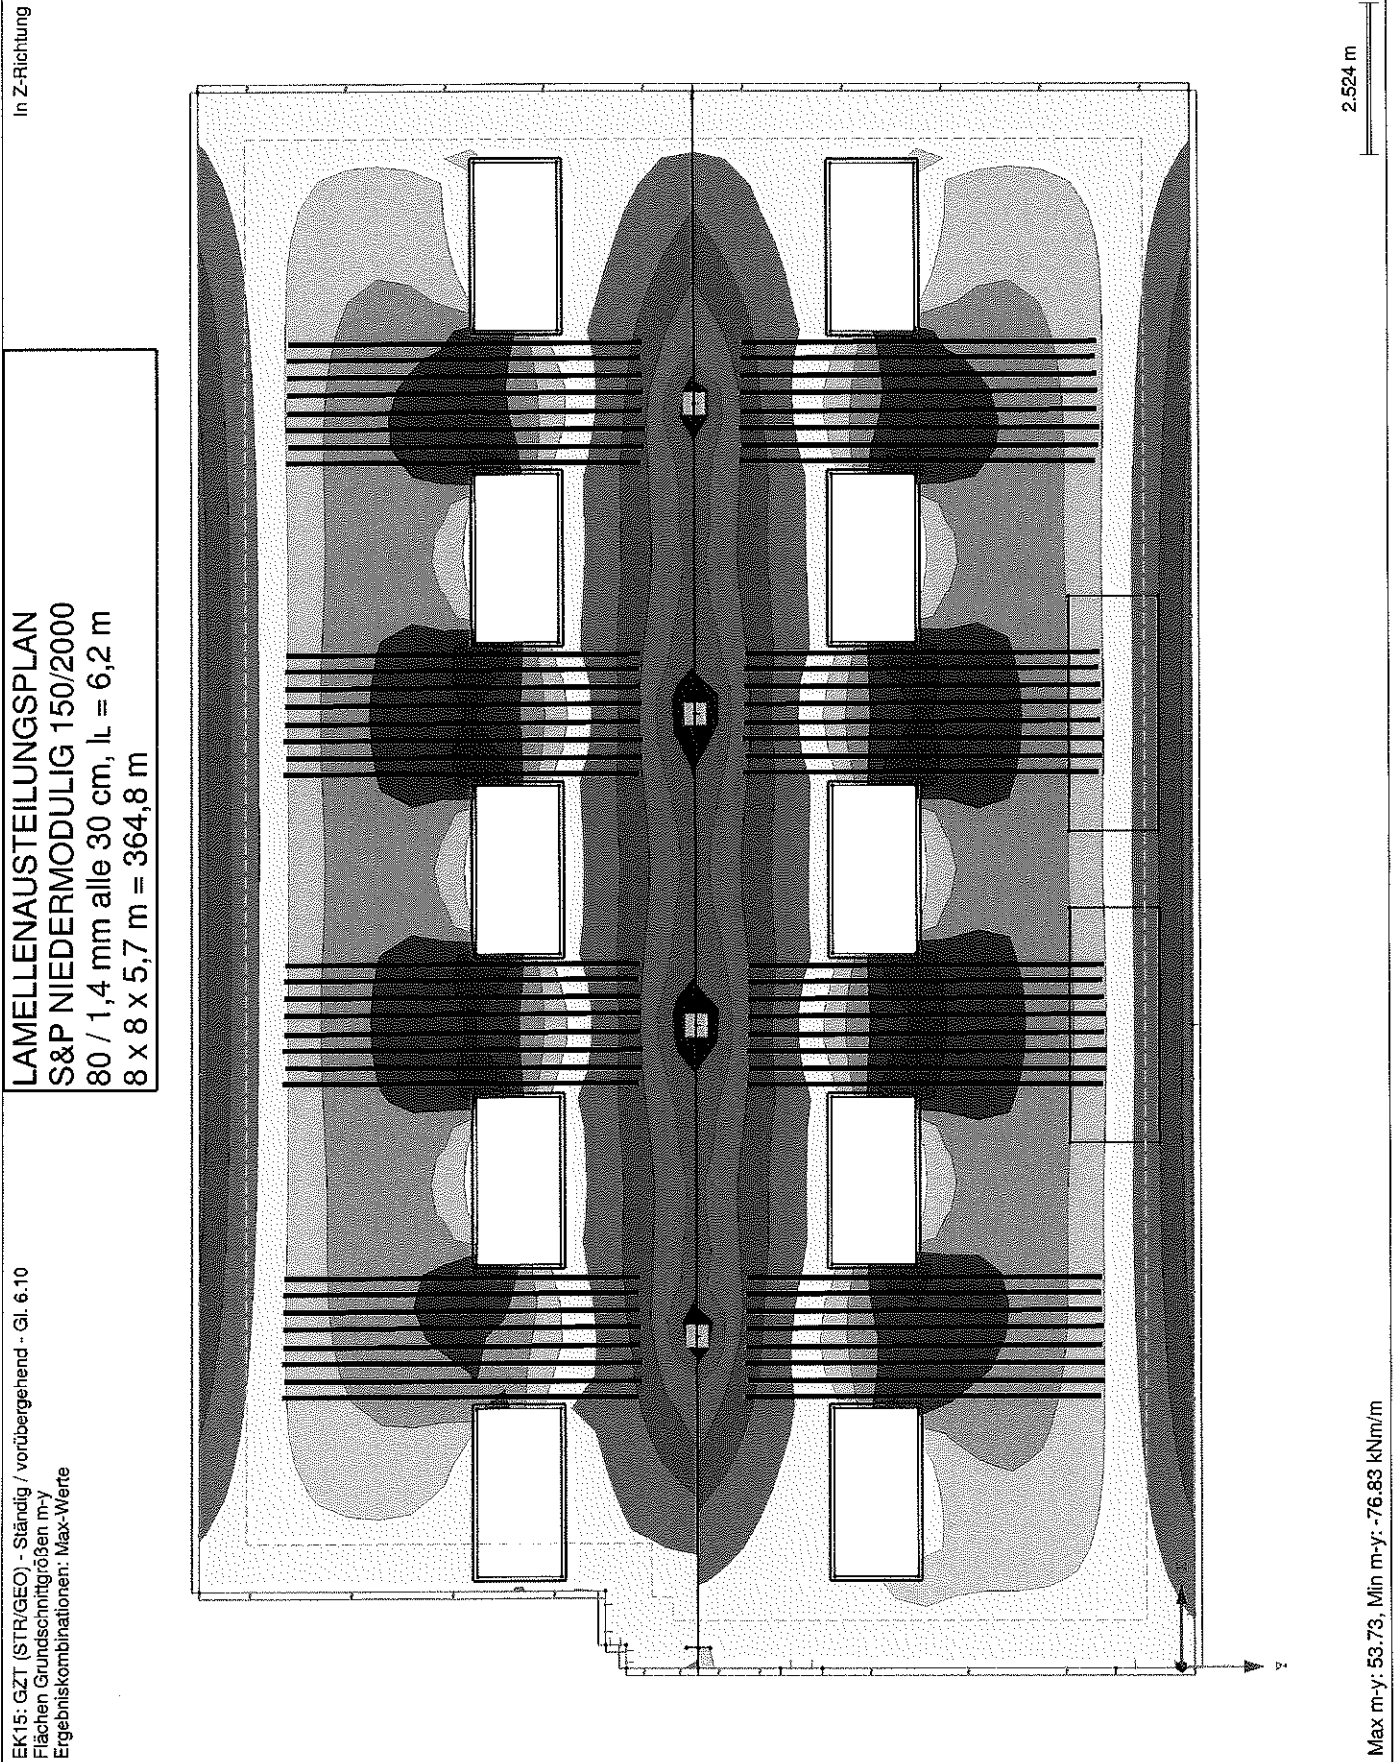

In Z-Richtung

2.524 m

LAMELLENAUSTEILUNGSPLAN
S&P NIEDERMODULIG 150/2000
80 / 1,4 mm alle 30 cm, $l_L = 6,2$ m
8 x 8 x 5,7 m = 364,8 m

EK15: GZT (STR/GEO) - Ständig / vorübergehend - Gl. 6.10
Flächen Grundschnittgrößen m_y
Ergebniskombinationen: Max-Werte

Max m_y : 53.73; Min m_y : -76.83 kNm/m